






Situation mit geöffnetem Fensterflügel

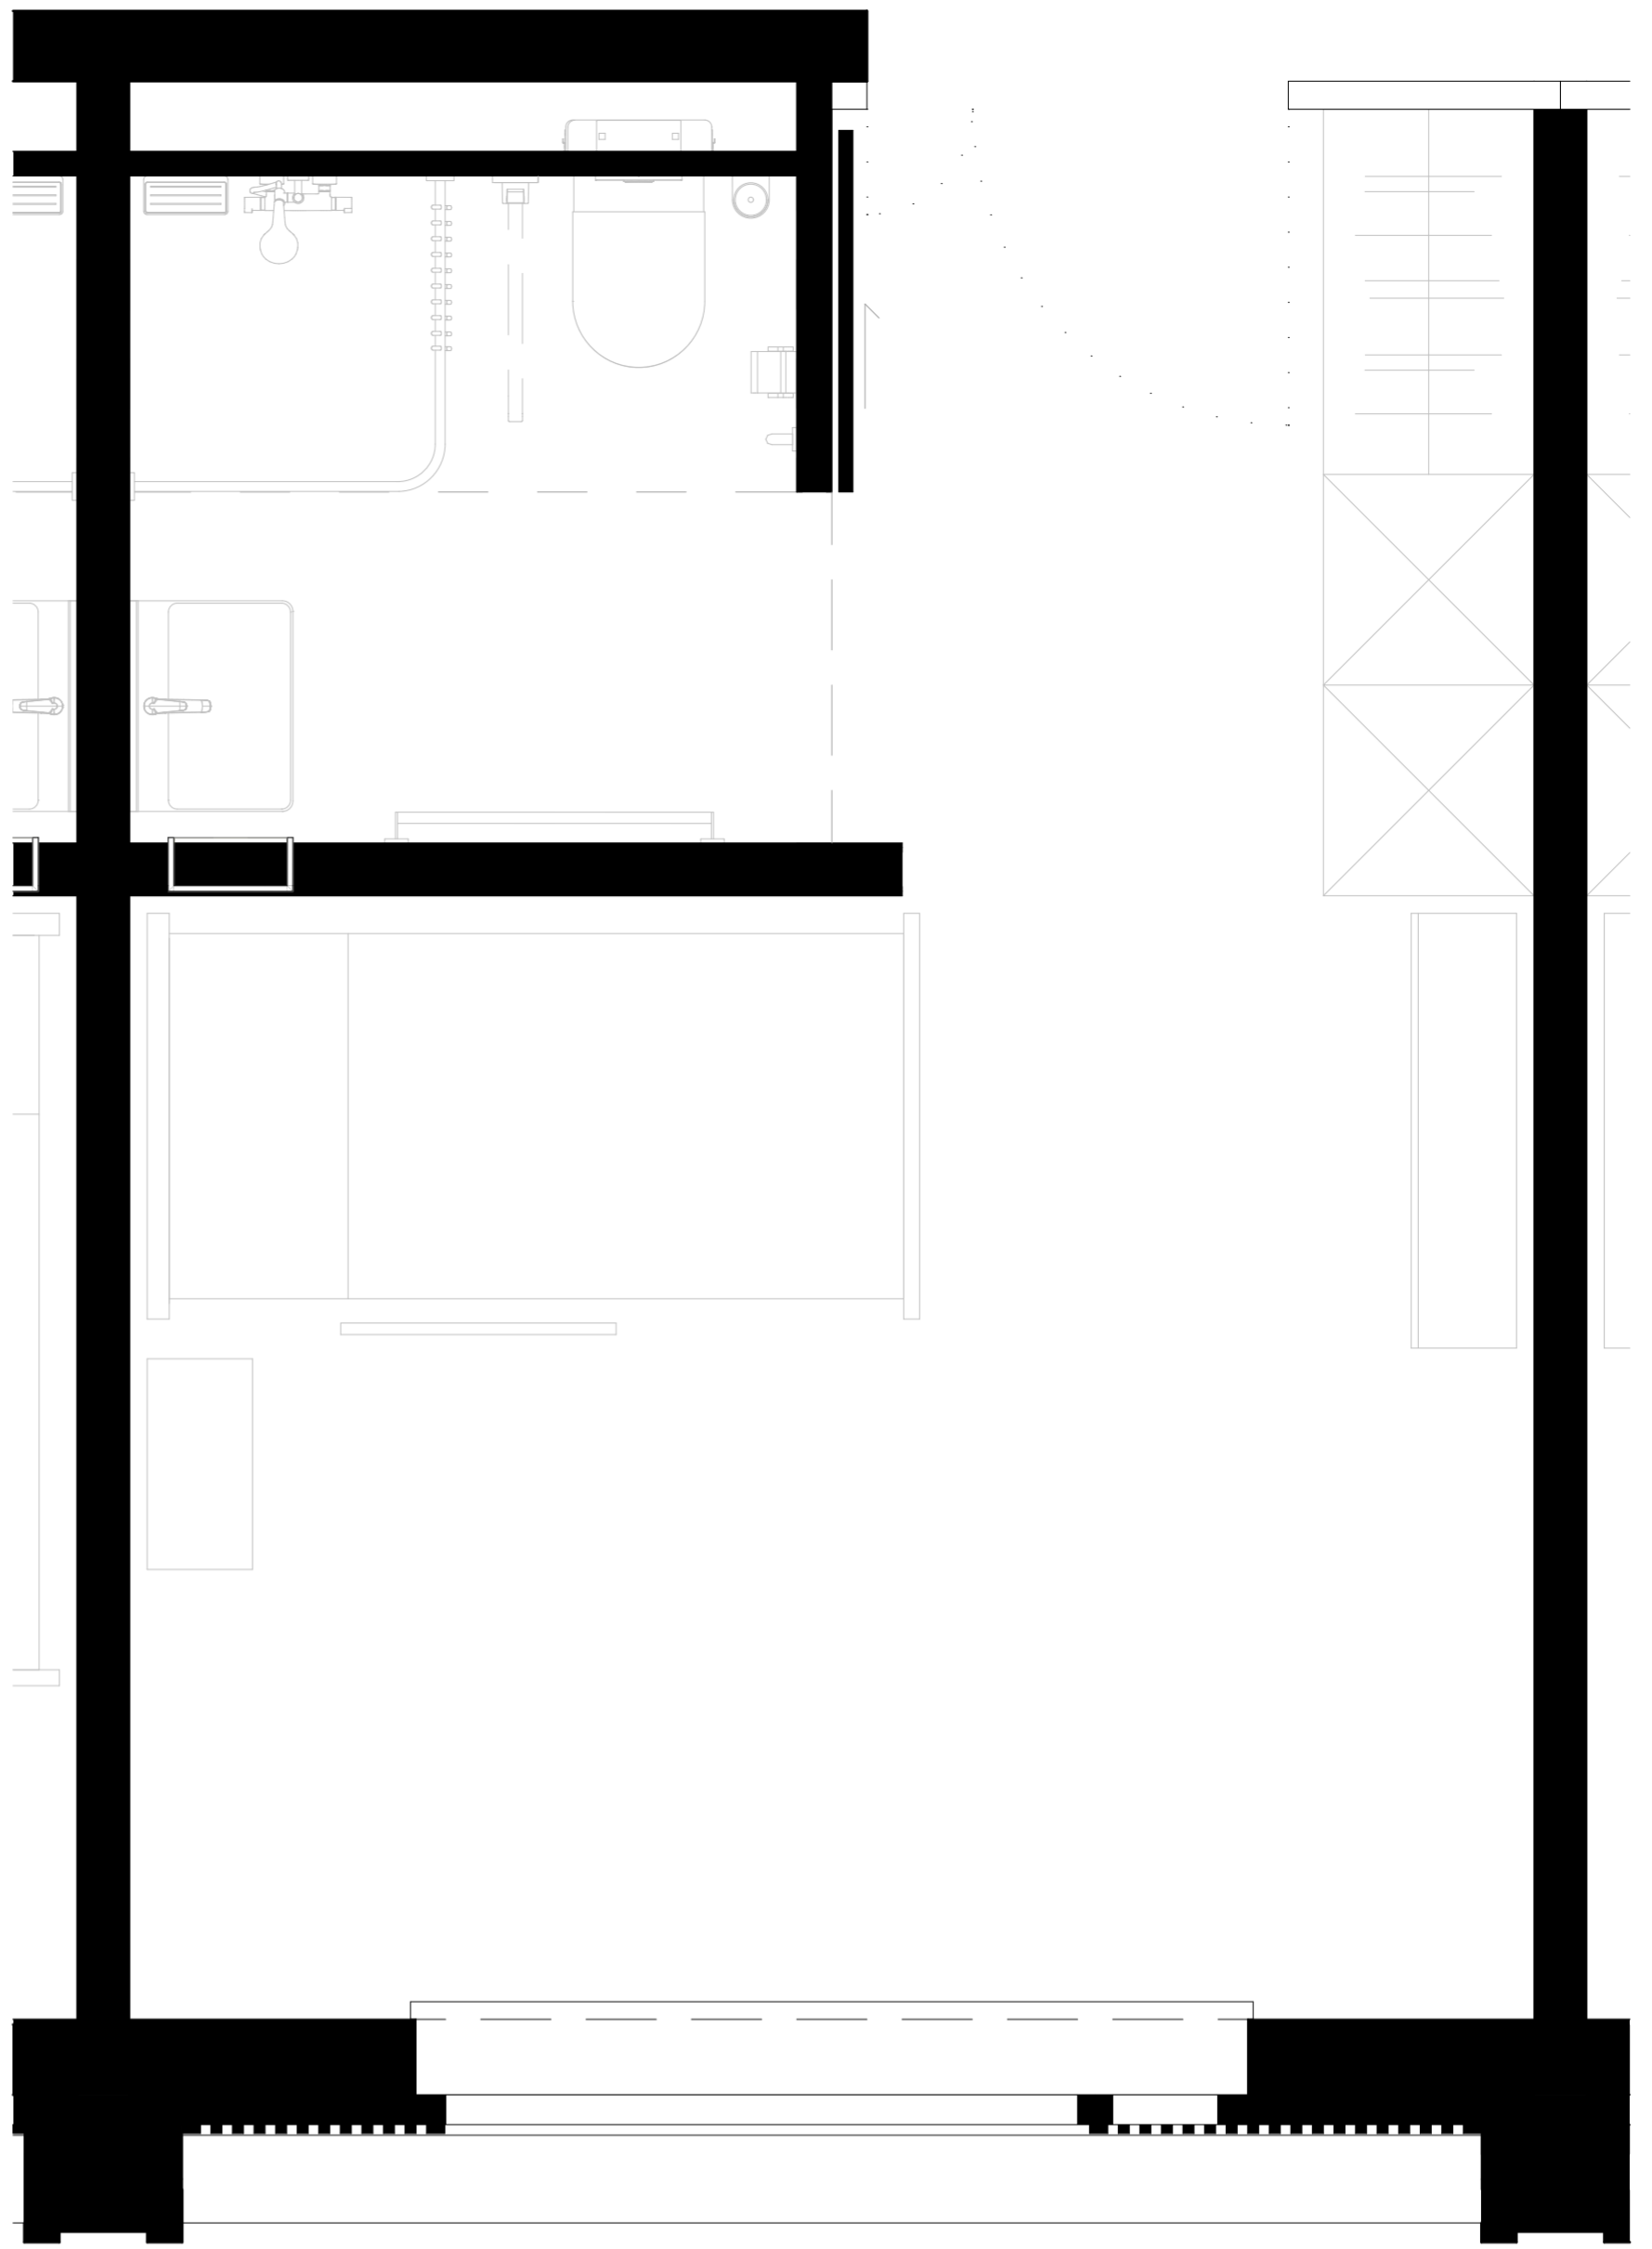

Grundriss Einzelzimmer

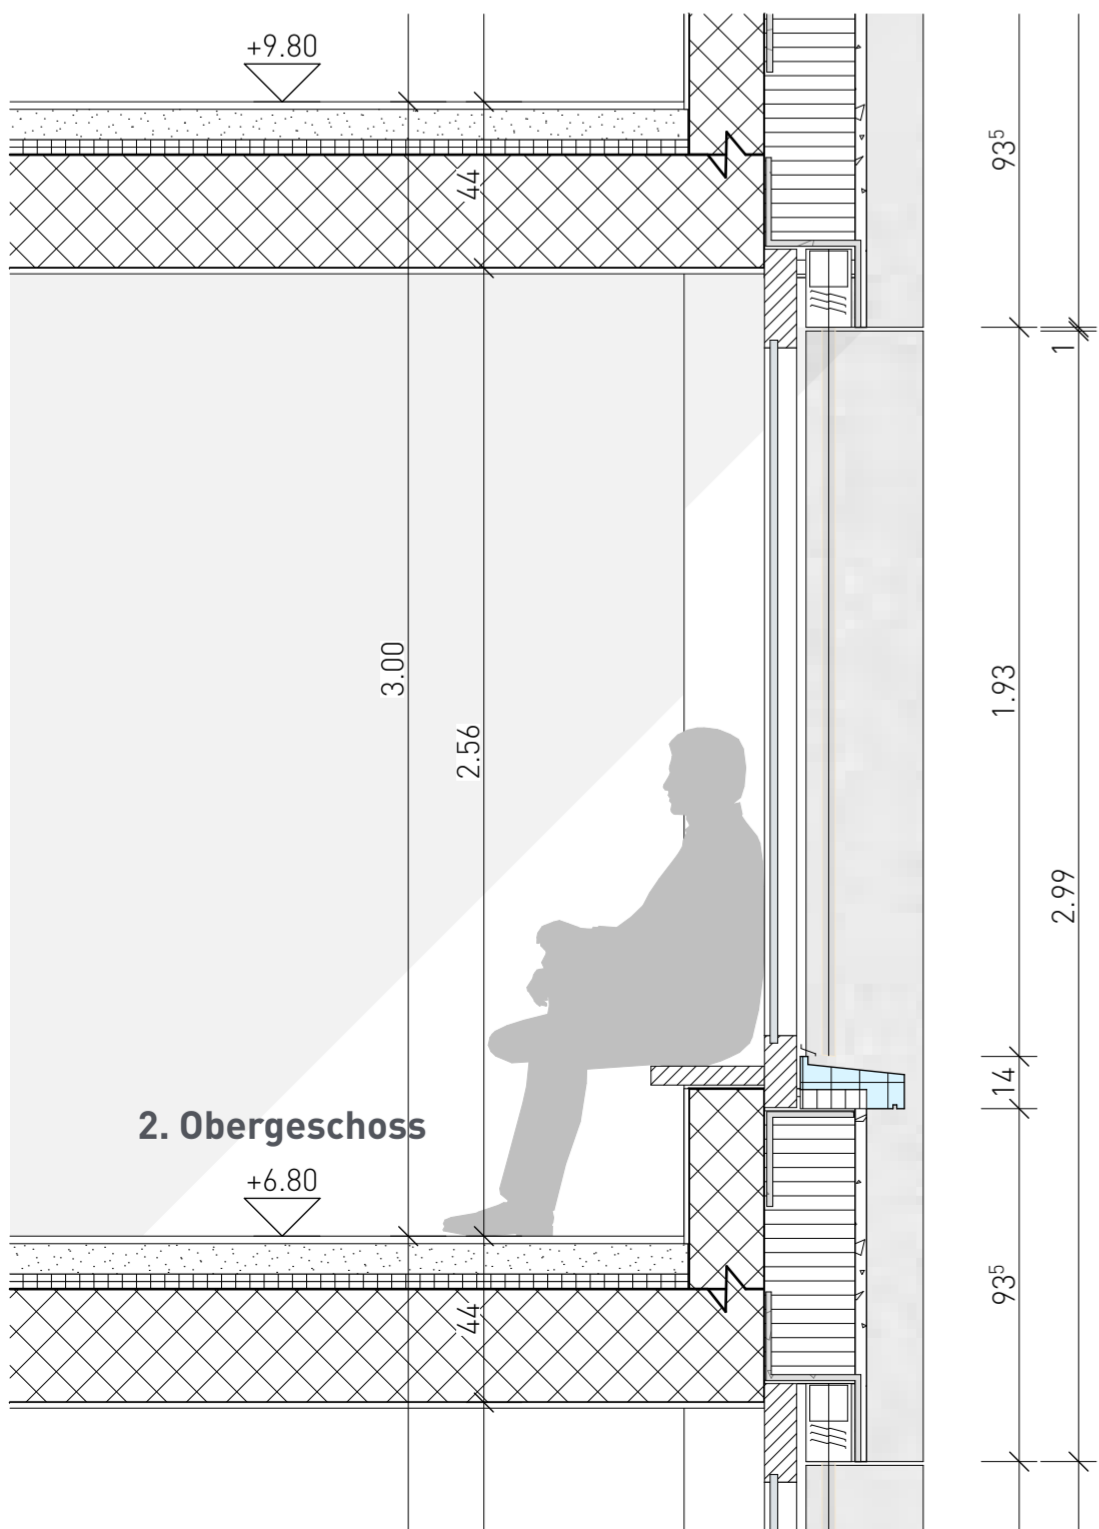

Schnitt Fensterbereich

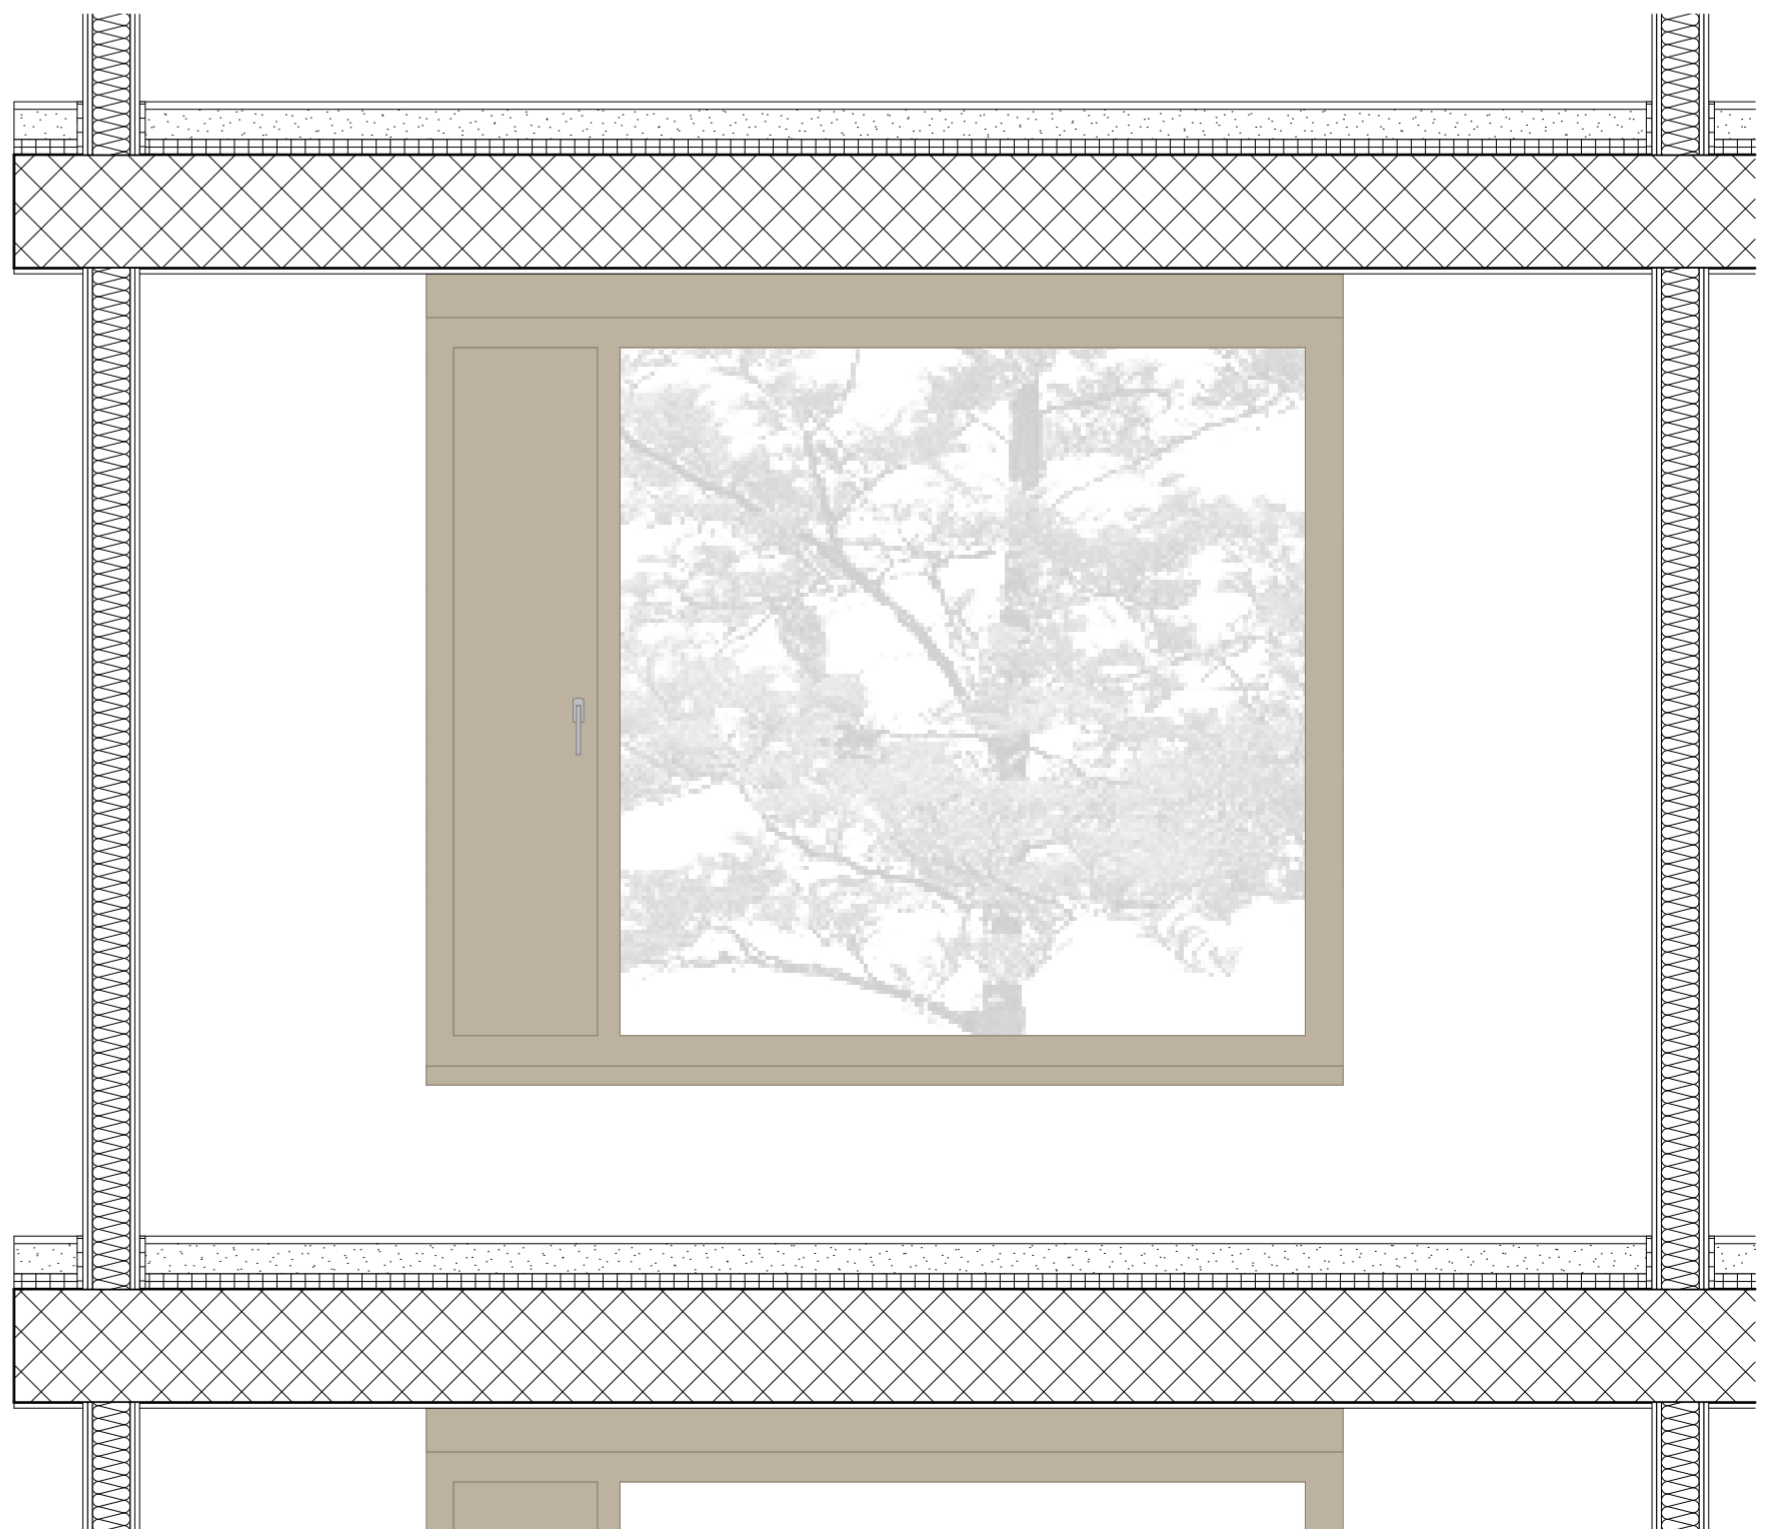

Ansicht Fenster