


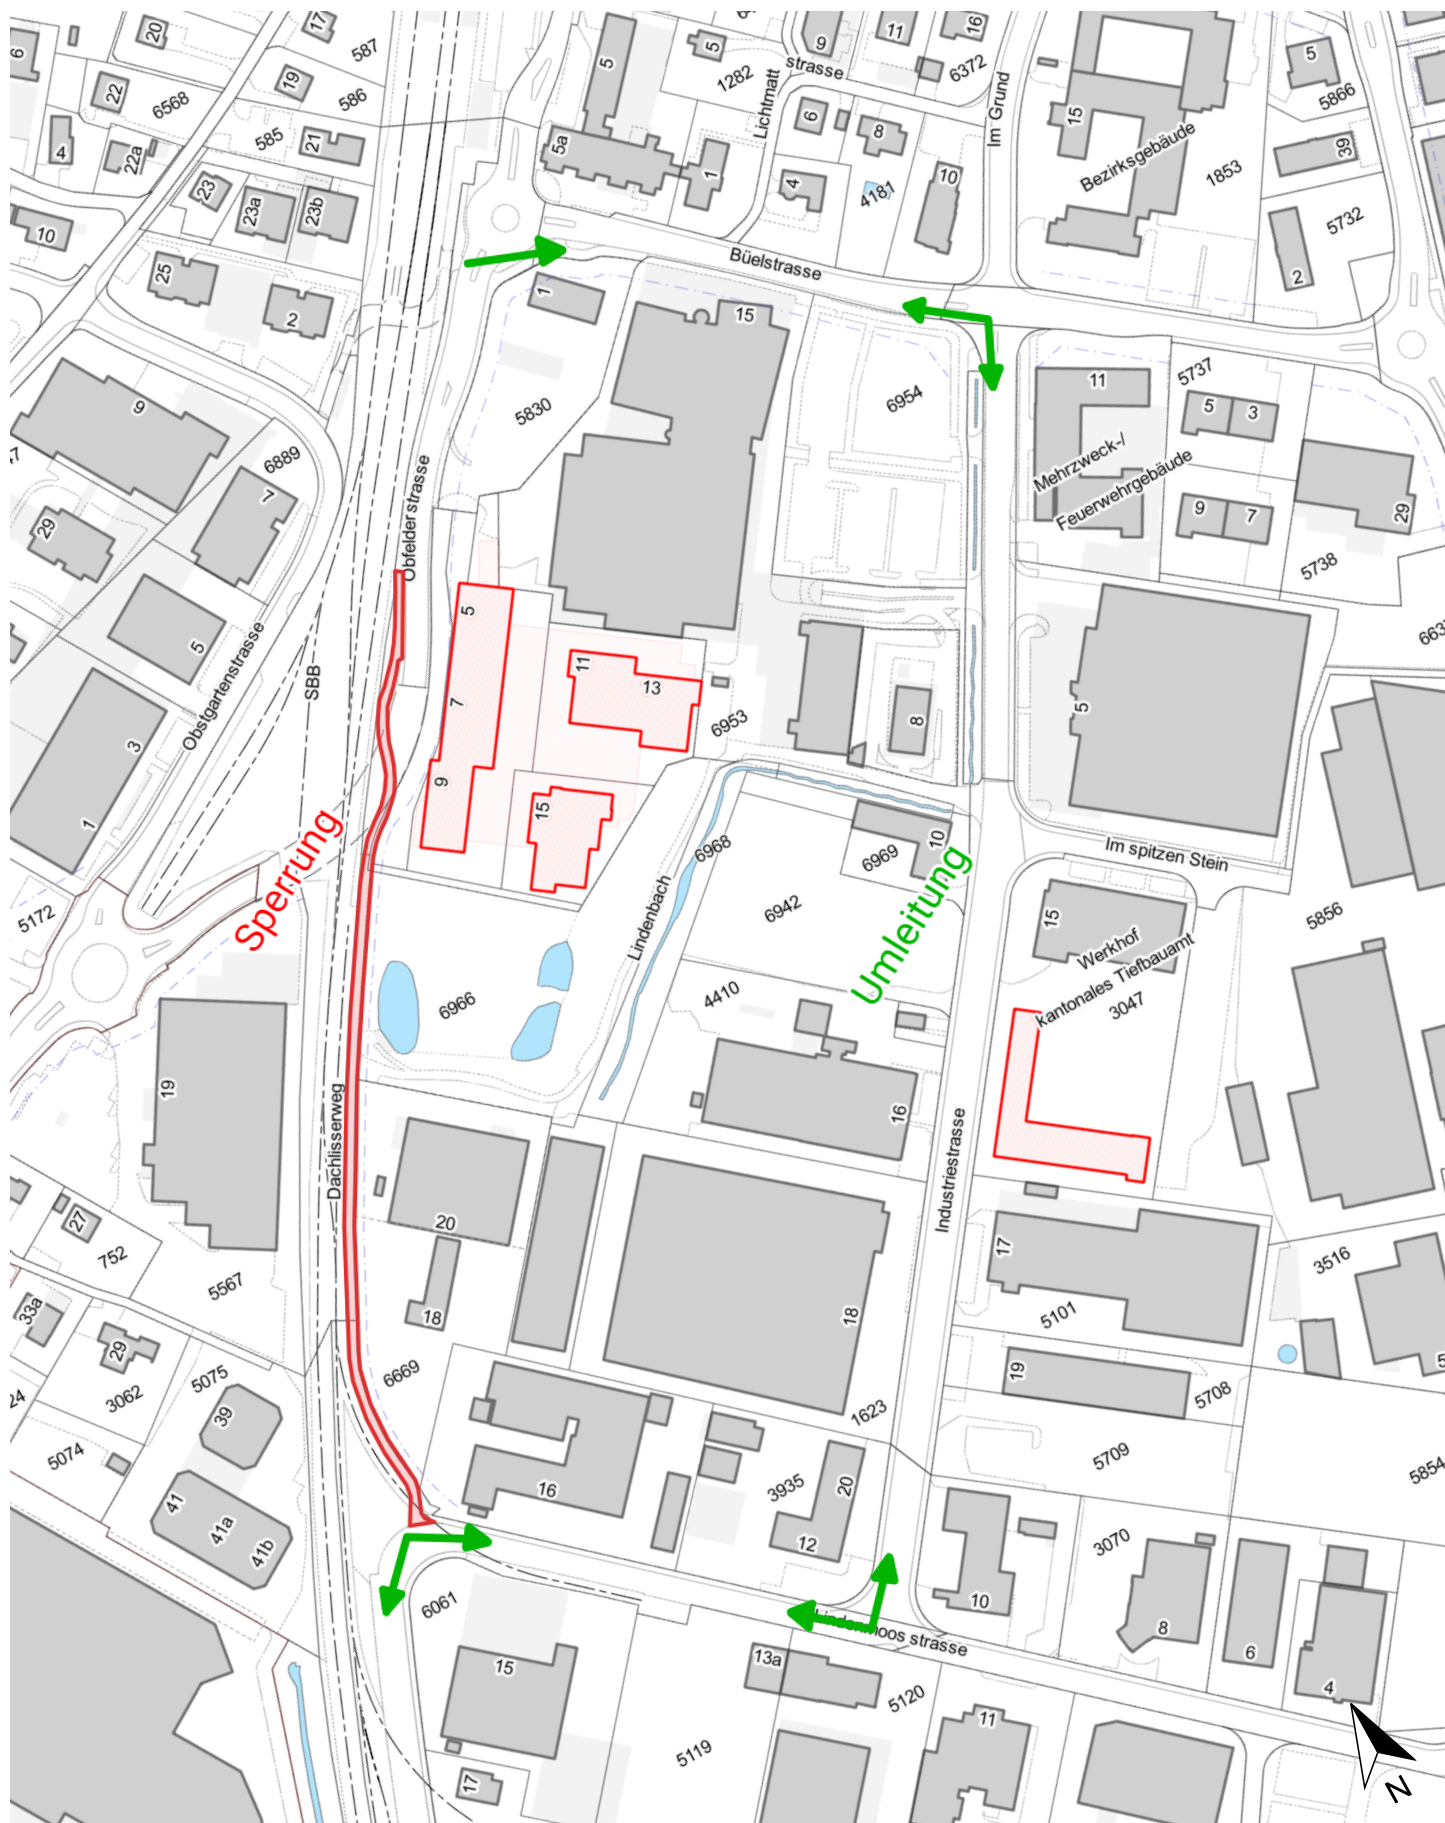

25.09.2024

1:2500

50 m



Dieser Plan hat keine Gültigkeit als Katasterplan der amtlichen Vermessung.

Für die Daten des Leitungskatasters kann keine Gewähr für Genauigkeit und Vollständigkeit übernommen werden.